

20
25

**UN ANNO CON GLI ARCHIVI DEL
PARCO ARCHEOLOGICO DI
OSTIA ANTICA**



20
25



VIA DEI BALCONI

JAN

OSTIA ANTICA

REPORTO TRA LA SUPERFICIE DELL'ABITATO E LA
SUPERFICIE DELLE COSTRUZIONI PUBBLICHE E VIABILITA'

SUN

MON

TUE

WED

THU

FRI

SAT

5

6

7

8

9

10

11

12

13

14

15

16

17

18

19

20

21

22

23

24

25

26

27

28

29

30

31

01

- STRADE
- MONUM
- TERME
- HORRE
- INSULE
- LIMITI

20
25

FEB


CAPITOLIUM



TEMPLE OF ROME AND AUGUSTUS PLAN

PROPOSED RESTORATION SUPERIMPOSED ON EXISTING REMAINS OF CELLAR.


SUN MON TUE WED THU FRI SAT

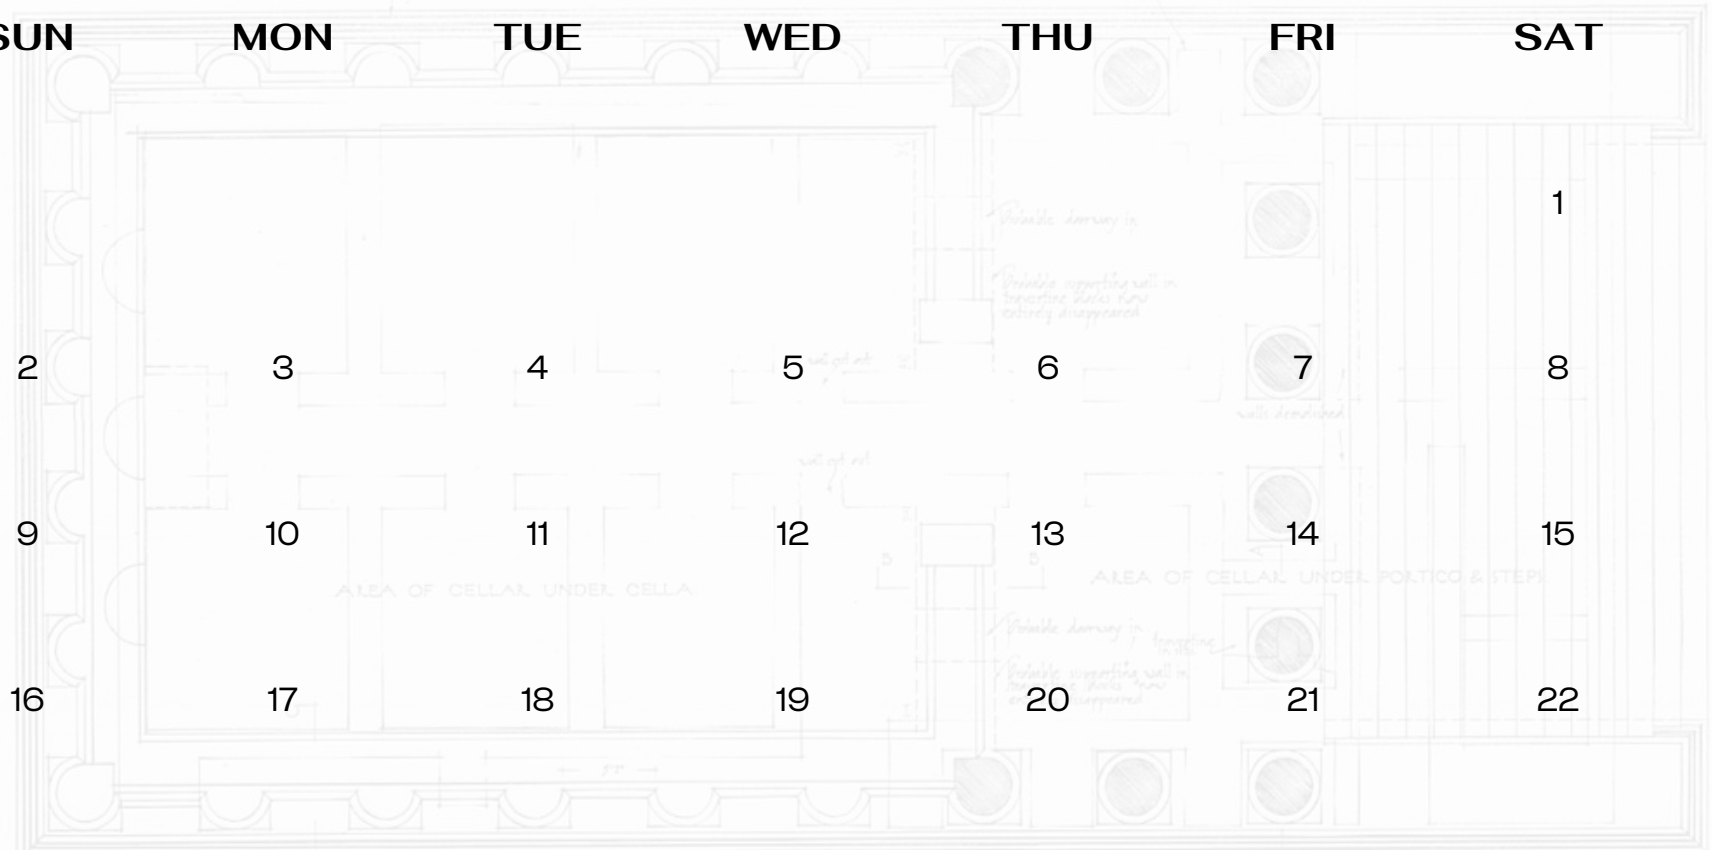

23 24 25 26 27 28



SCALE 3/8"=1'
DASHED LINE INDICATES EXISTING ALIEN ONLY
LED LINE INDICATES RESTORATION

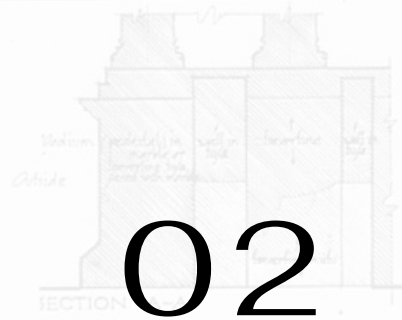

02

20
25



MAR

SUN

MON


TUE

WED

THU

FRI

SAT

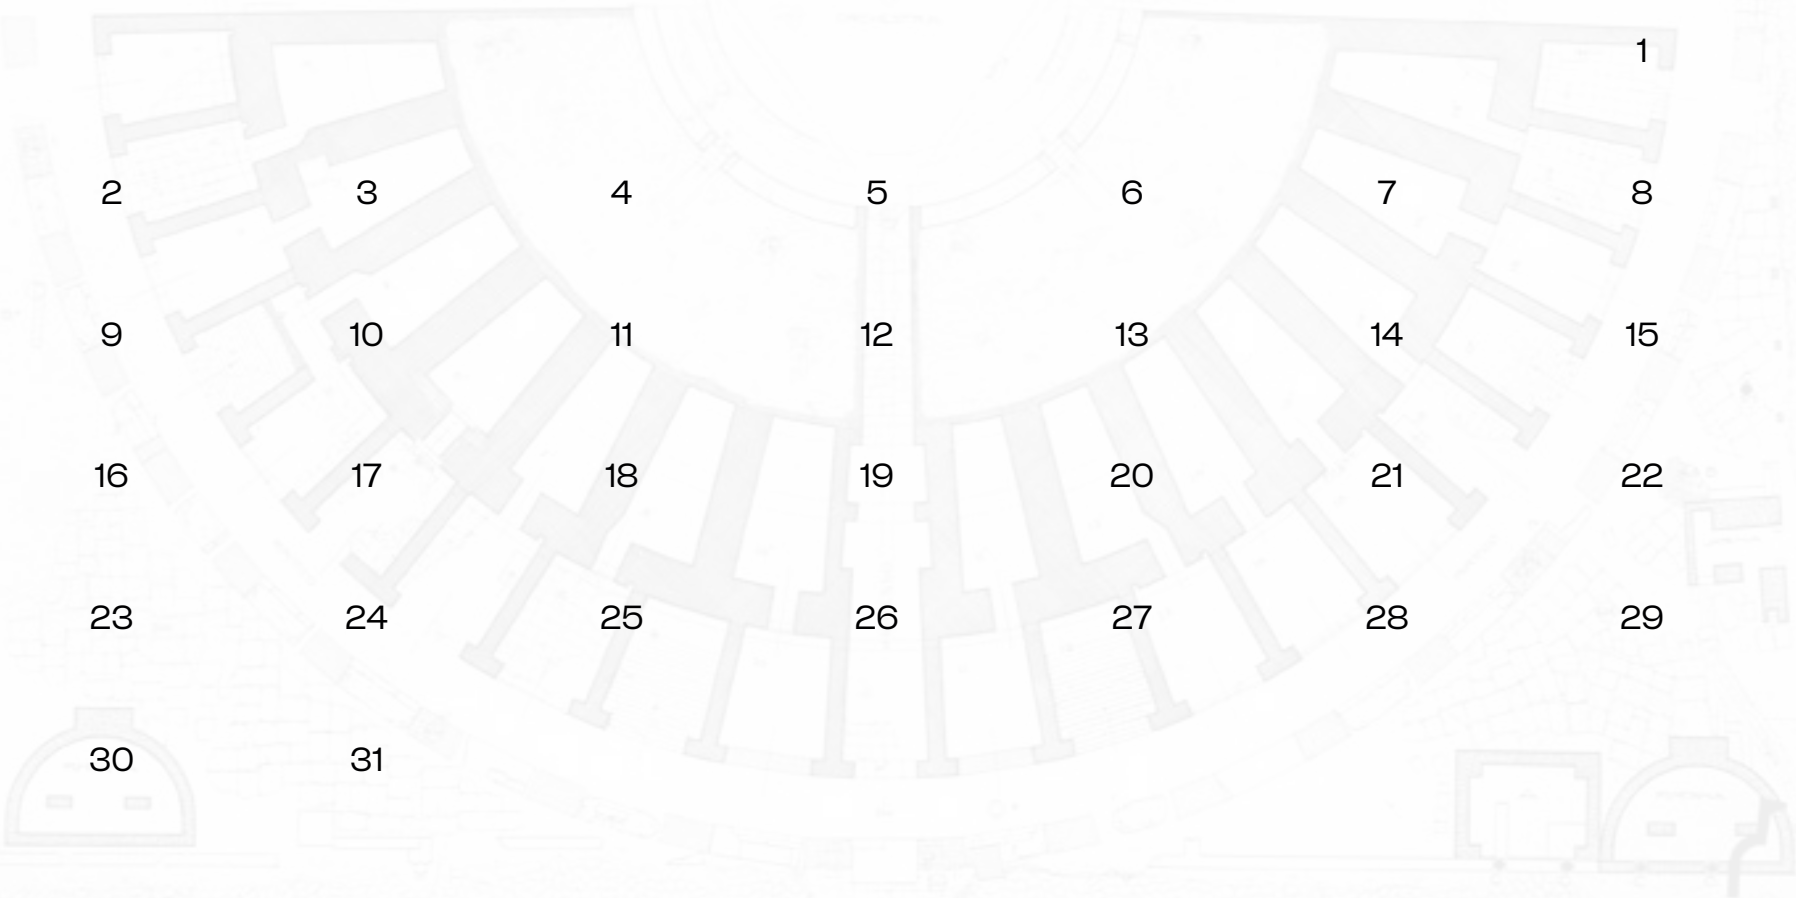

20
25

APR



STATUA DI ISIDE PELAGIA

e 2723
4

SUN

MON

TUE

WED

THU

FRI

SAT



04

TAV. PLANT. TRIE GENERALI
RAI 1969
1:20000
1:20000
PROF. M.A. Ricciardi
ALLEG. ALLA PER.
553

20
25

MAY

PORTUS, PORTICO DI CLAUDIO IN CORSO DI SCAVO (1932)



SUN

MON

TUE

WED

THU

FRI

SAT

4

5

6

7

8

9

10

11

12

13

14

15

16

17

18

19

20

21

22

23

24

25

26

27

28

29

30

31

1

2

3

05

20
25



JUN



SUN

MON

TUE

WED

THU

FRI

SAT

1

2

3

4

5

6

7

8

9

10

11

12

13

14

15

16

17

18

19

20

21

22

23

24

25

26

27

28

29

30

MASTIO

CORTILE



PERIODO
1
2
4
5

06

ROCCA DI GIVLIC
PIANTA AL PIANO DELLE T

Fig. 1. Dis. di S. P...

20
25

JUL



RITRATTO DI MATIDIA

SUN

MON

TUE

WED

THU

FRI

SAT

6

7

1

8

2

9

3

10

4

11

5

12

13

14

15

16

17

18

19

20

21

22

23

24

25

26

27

28

29

30

31

OSTIA ANTICA

PIANTA GENERALE

ESEGUITA NELL'ANNO 1949

ARCH. L. DEHNKE
DES. G. VISCA

AGGIORNATA AL 1961



07

20
25

AUG



MOSAICO DI NETTUNO, DETTAGLIO

SUN

MON

TUE

WED

THU

FRI

SAT

3

4

5

6

7

1

2

8

9

10

11

12

13

14

15

16

17

18

19

20

21

22

23

24

25

26

27

28

29

30

31

20
25

SEP



NECROPOLI DI PORTO ALL'ISOLA SACRA

OLI

SUN

MON

TUE

WED

THU

FRI

SAT

1

2

3

4

5

6

7

8

9

10

11

12

13

14

15

16

17

18

19

20

21

22

23

24

25


26

27

28

29

30

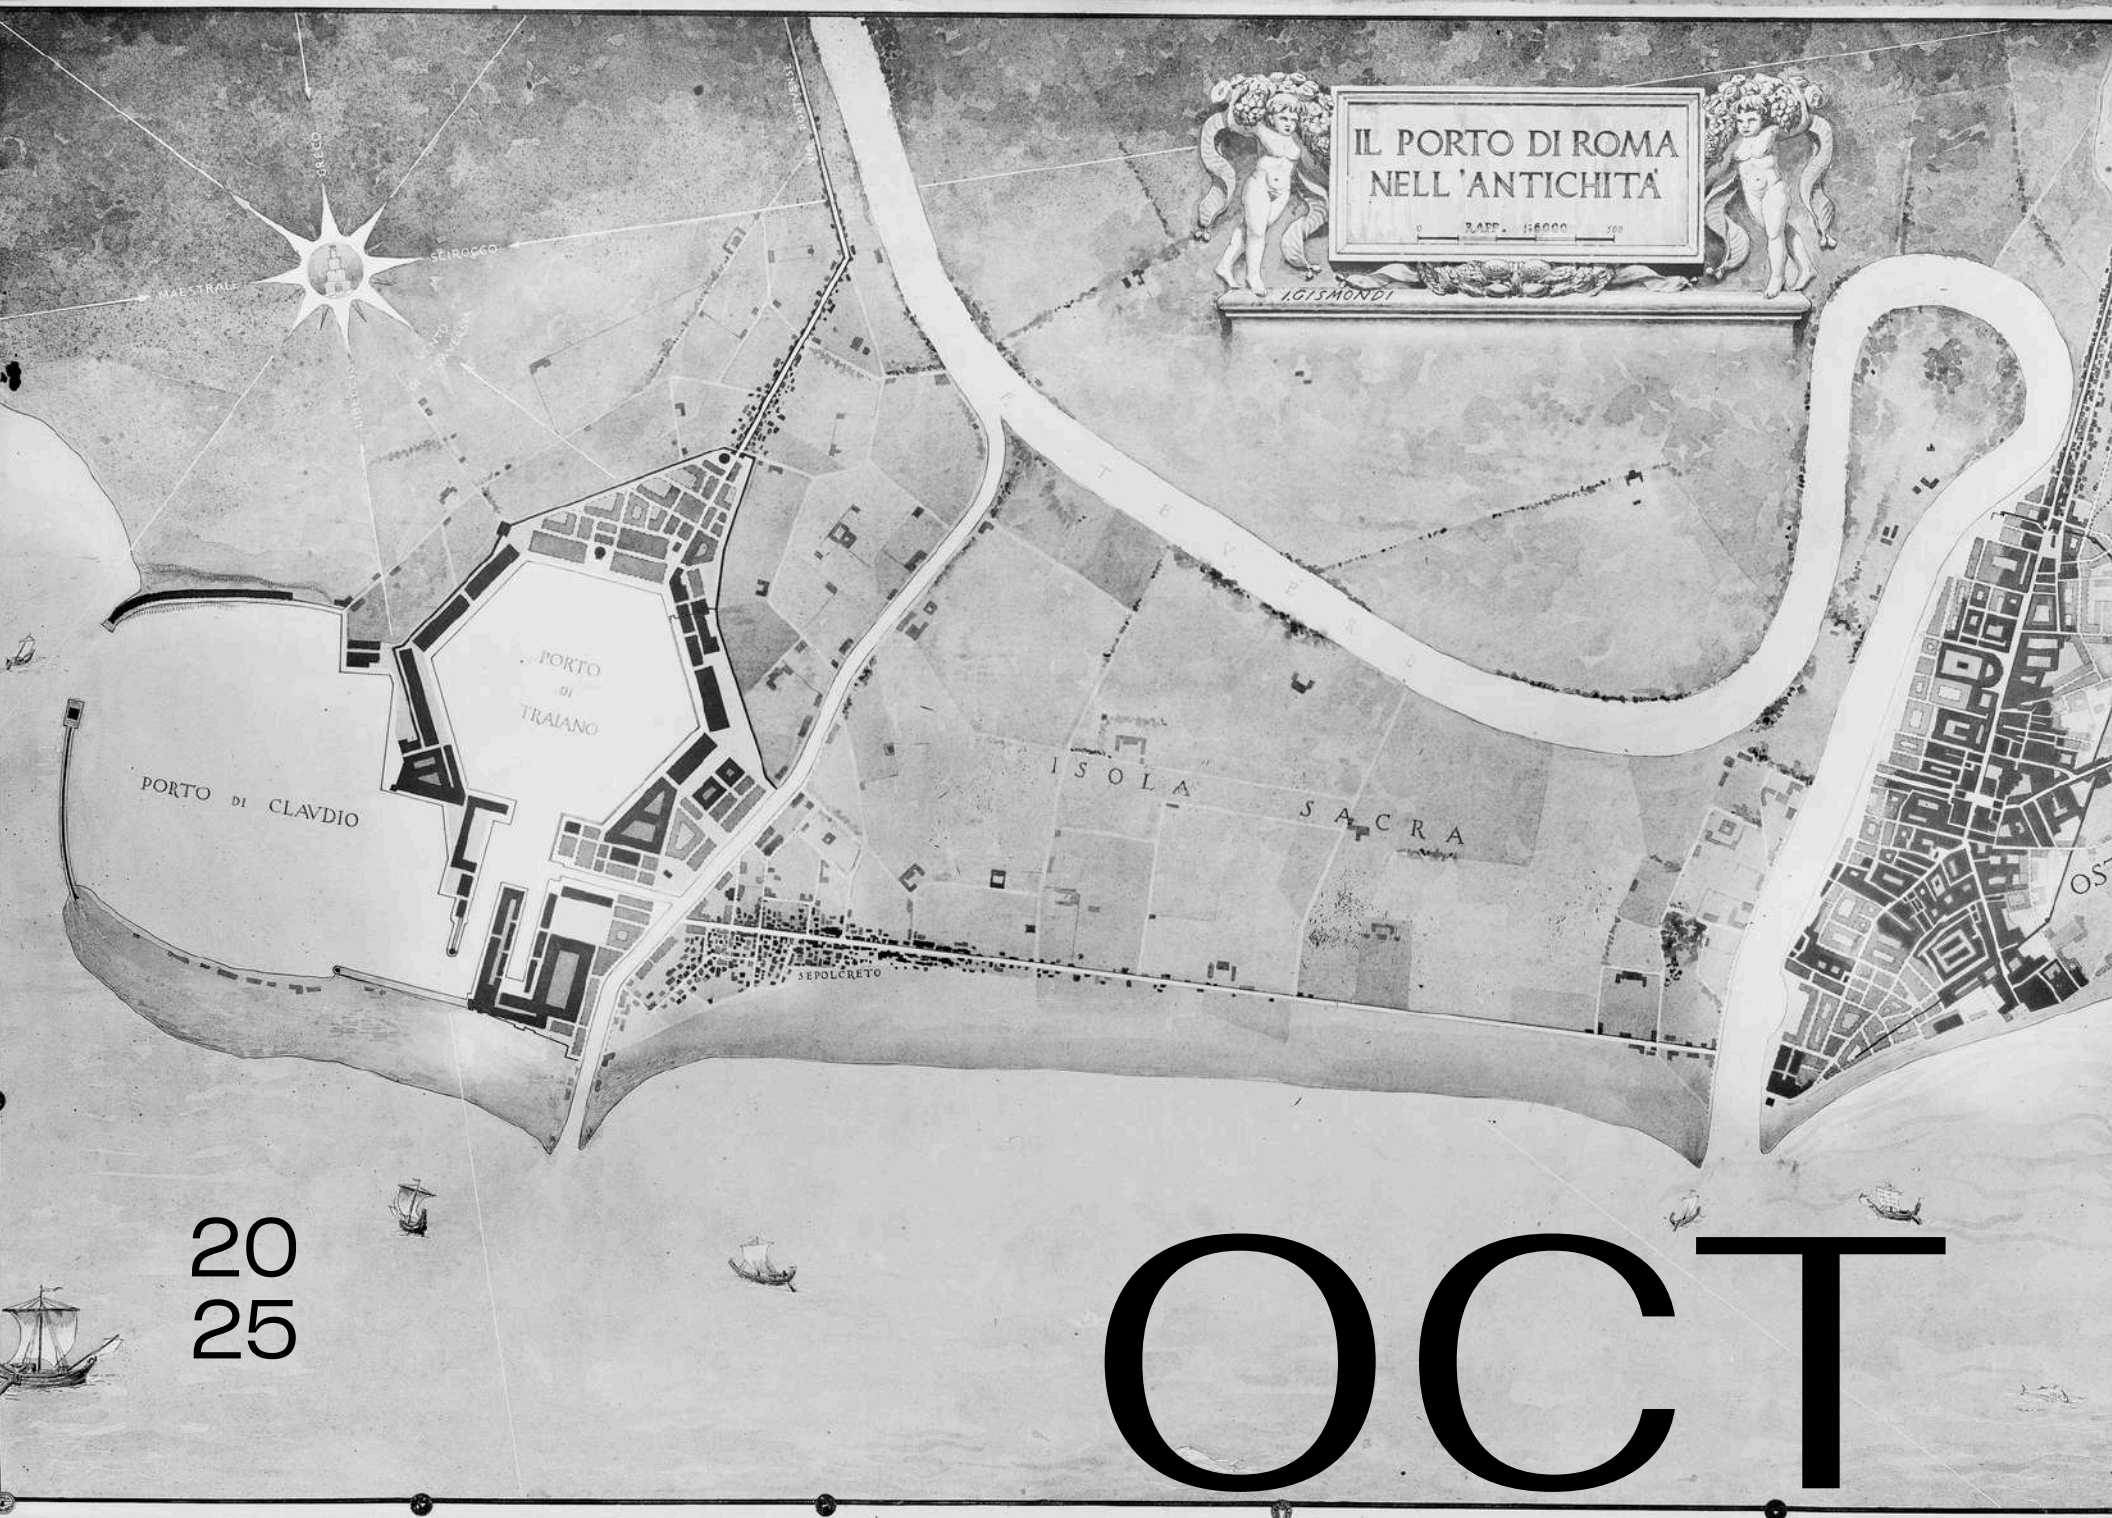

IL PORTO DI ROMA
NELL'ANTICHITA'

0 250 500
SCAL. 1:5000

I. GISMONDI

PORTO
DI
TRAIANO

PORTO DI CLAUDIO

ISOLA
SACRA

SEPOLCRETO

20
25

OCT

SUN

MON

TUE

WED

THU

FRI

SAT

5

6

7

8

9

10

11

12

13

14

15

16

17

18

19

20

21

22

23

24

25

26

27

28

29

30

31

1

2

3

4


PORTO DI TRAIANO

PROVINCIALE



SOPRINTENDENZA ARCHEOLOGICA DI ROMA
PORTO DI TRAIANO E SINDONI - PIANIMETRA GENERALE
FOGLIO N. 128 - III
SCALA 1:2.000

AREA DI SCAVO - MARZO 1984

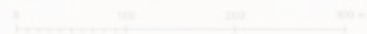

10

FOSSO TRAIANO

ROMA TEVERE

20
25



R. GOUREVICH CALZA,
RESTAURATORI ALL'OPERA
SULLA STATUA DI CARTILIO POPLICOLA

NOV

SUN

MON

TUE

WED

THU

FRI

SAT

2

3

4

5

6

7

8

9

10

11

12

13

14

15

16

17

18

19

20

21

22

23

24

25

26

27

28

29

30


1

20
25



DEC

D. CABELLOTTI, TEATRO, SCENOGRRAFIA PER
I SETTE A TEBE DI ESCHILO
E L'ANTIGONE DI SOFOCLE

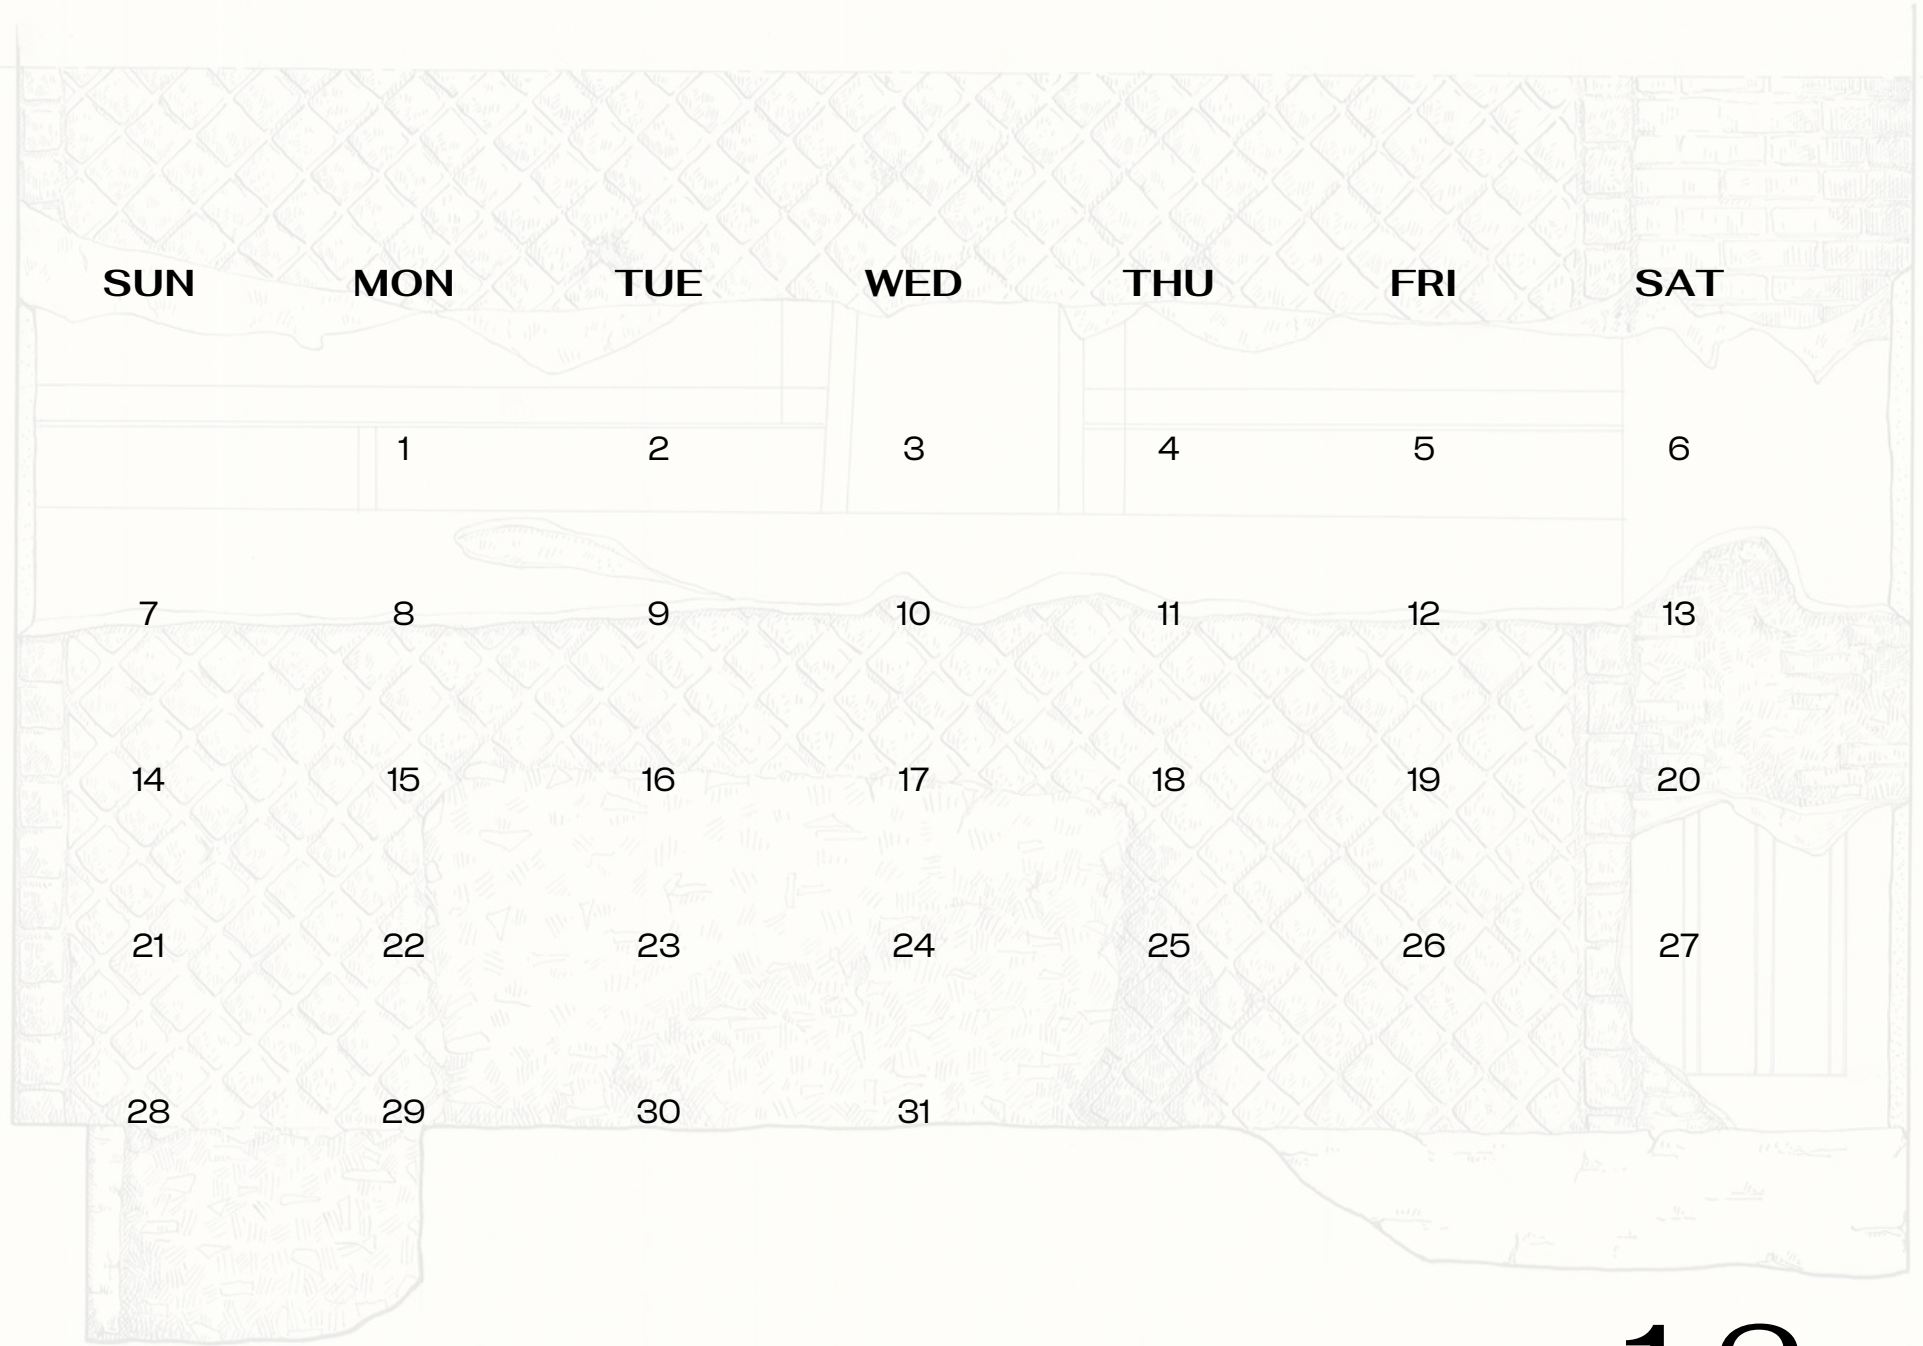

SUN

MON

TUE

WED

THU

FRI

SAT

1

2

3

4

5

6

7

8

9

10

11

12

13

14

15

16

17

18

19

20

21

22

23

24

25

26

27

28

29

30

31

12

TEMPIO DELLA DEA

PRONAOS. PARETE SINISTRA. INTERNO

RAPP. 110

